
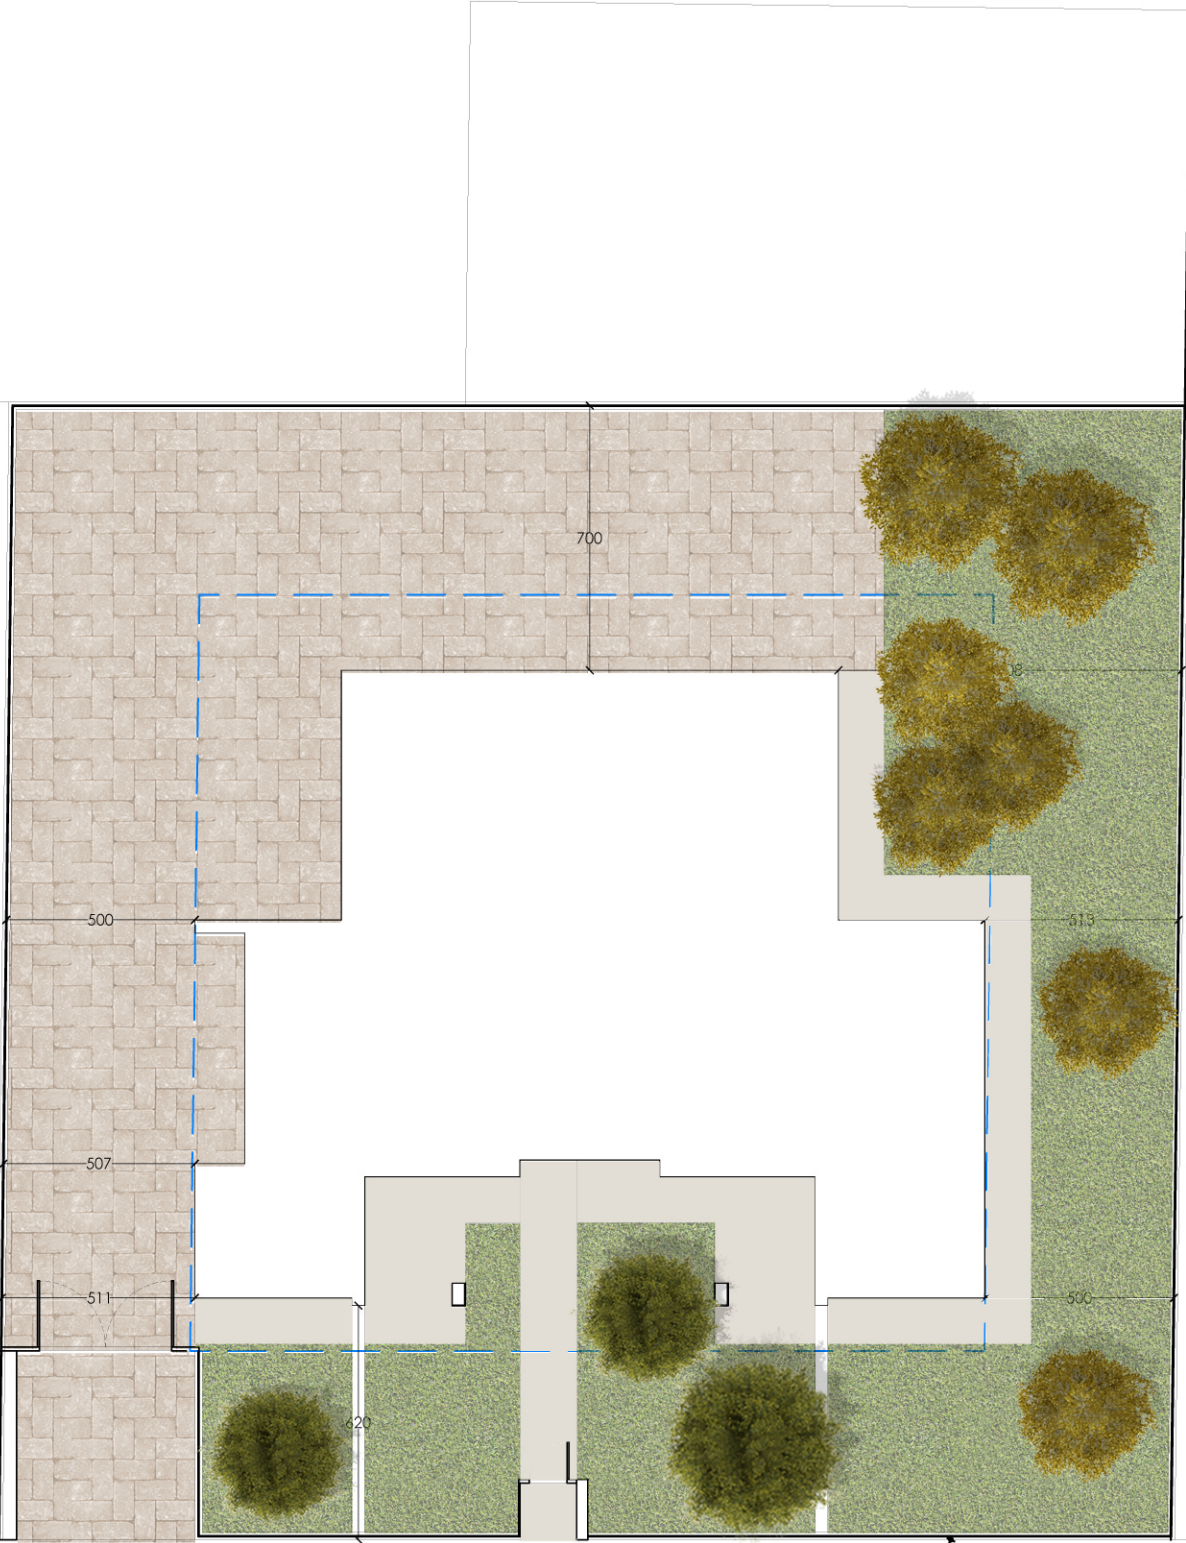


PIANTA PIANO TERRA

SCALA 1:200

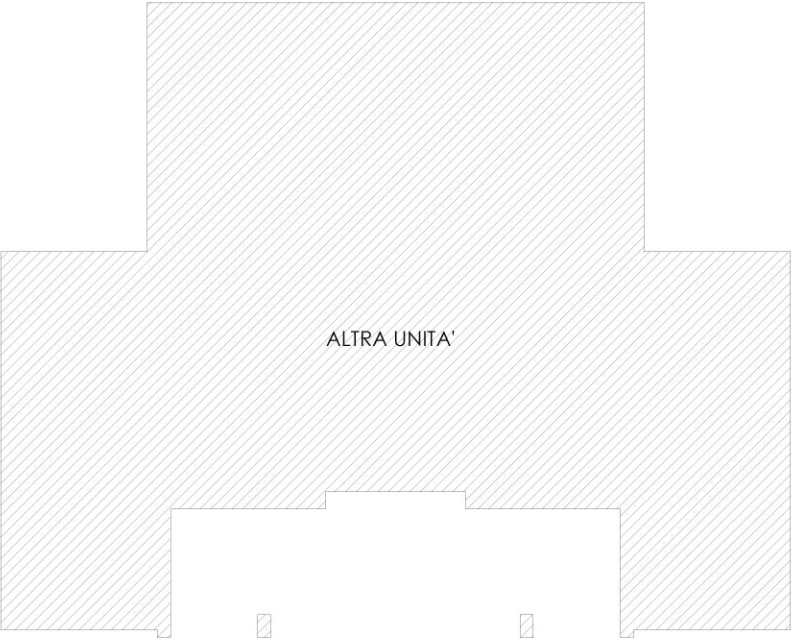

VIA TERRACINI