


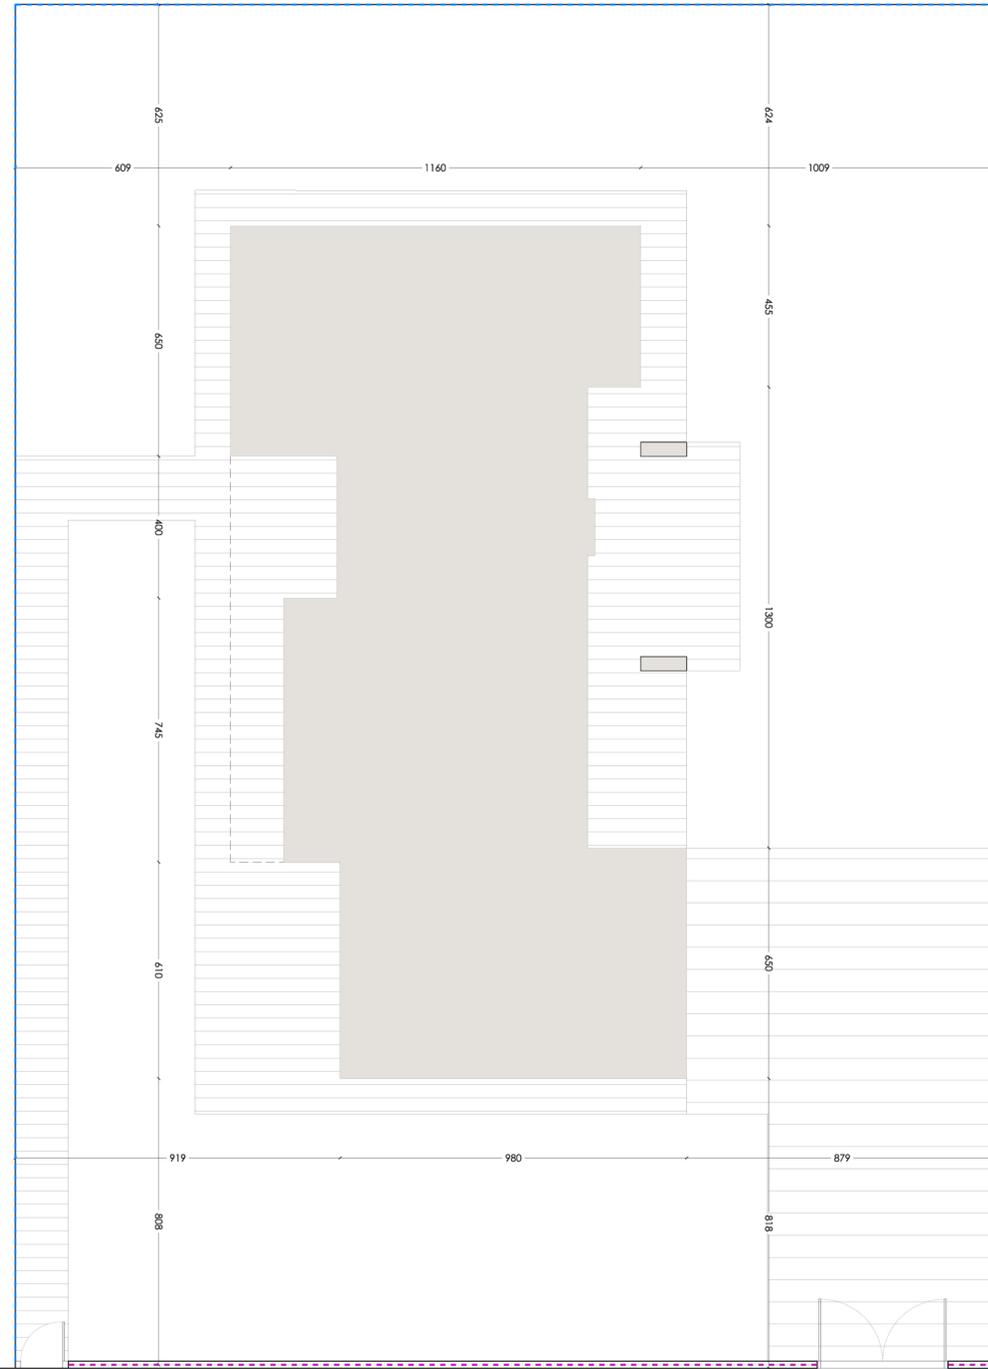


PLANIMETRIA - Distanza dai confini  
SCALA 1:100




INGRESSO PEDONALE      Marciapiede      INGRESSO CARRABILE  
VIA FABRIZIO DE ANDRE'

PLANIMETRIA - Vista dall'alto  
SCALA 1:100

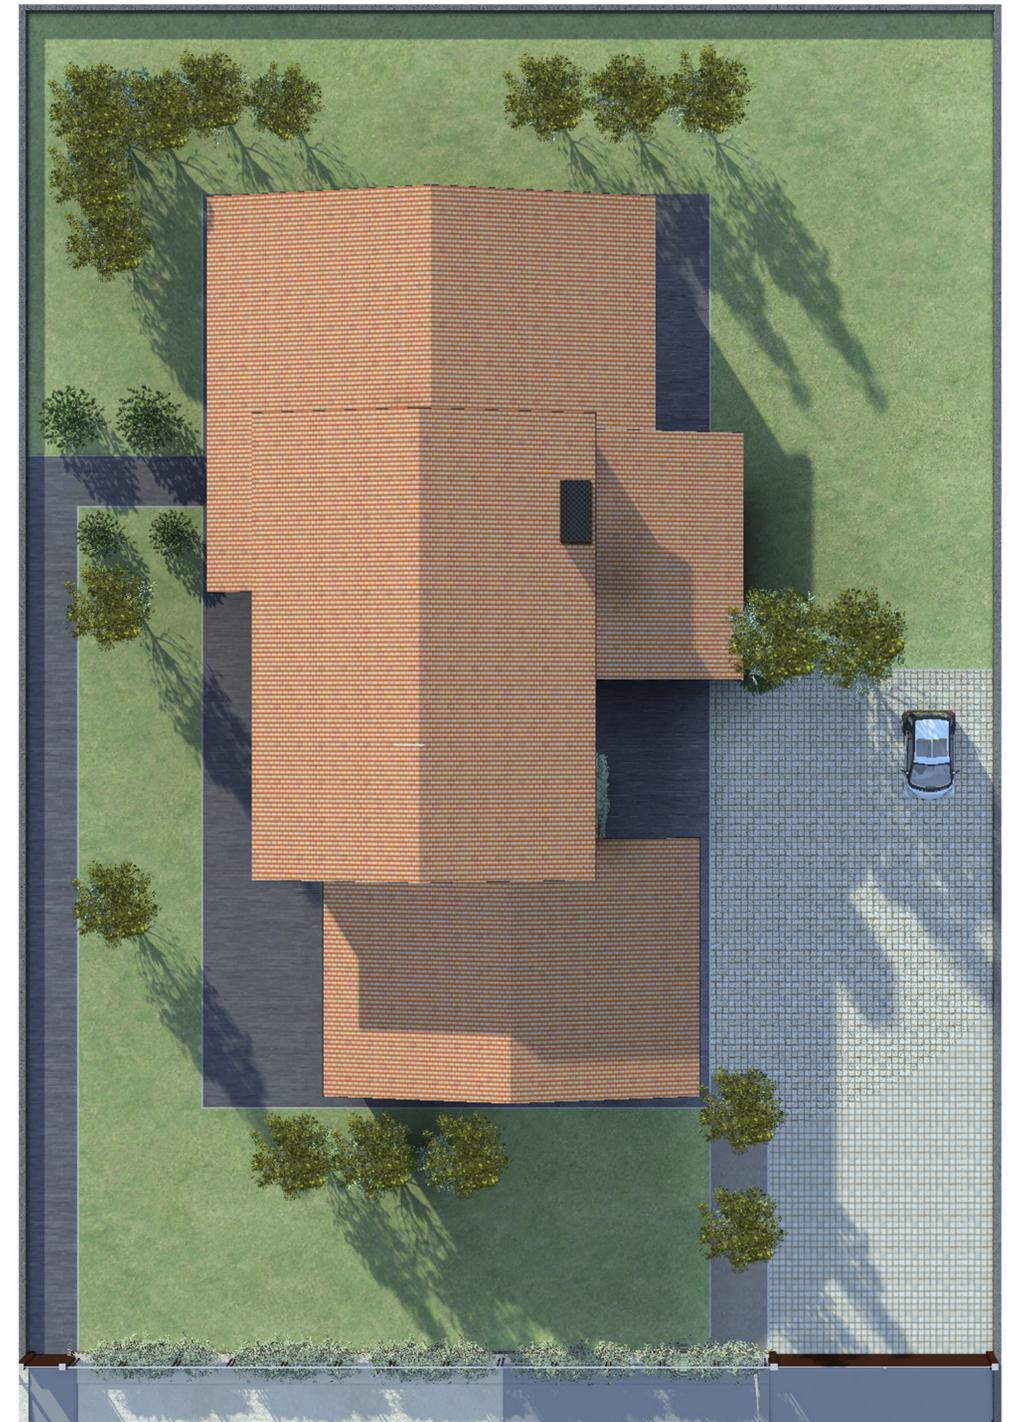


Progetto di NUOVA COSTRUZIONE EDIFICIO UNIFAMILIARE		
Ubicazione:		
Elaborato: PLANIMETRIA - PARTICOLARI RECINZIONI E CANCELLI		
<b>STATO DI PROGETTO</b>		
Emesso il		<b>Tav. N°1</b>
Scala 1:100 1:50		
N°	Data	Revisione
0		Emissione
A norma di legge il presente disegno non potrà essere riprodotto né consegnato a terzi né utilizzato per scopi diversi da quello di destinazione senza l'autorizzazione scritta di questo studio tecnico che ne detiene la proprietà.		

PARTICOLARE CANCELLO PEDONALE  
SCALA 1:50

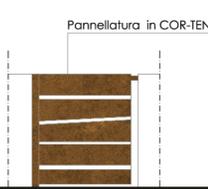

PARTICOLARE CANCELLO CARRABILE  
SCALA 1:50

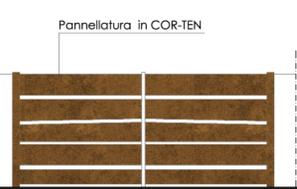

PARTICOLARE RECINZIONE TIPOLOGIA A  
SCALA 1:50



PARTICOLARE RECINZIONE TIPOLOGIA B  
SCALA 1:50

