




PIANO TERRA
SCALA 1:100

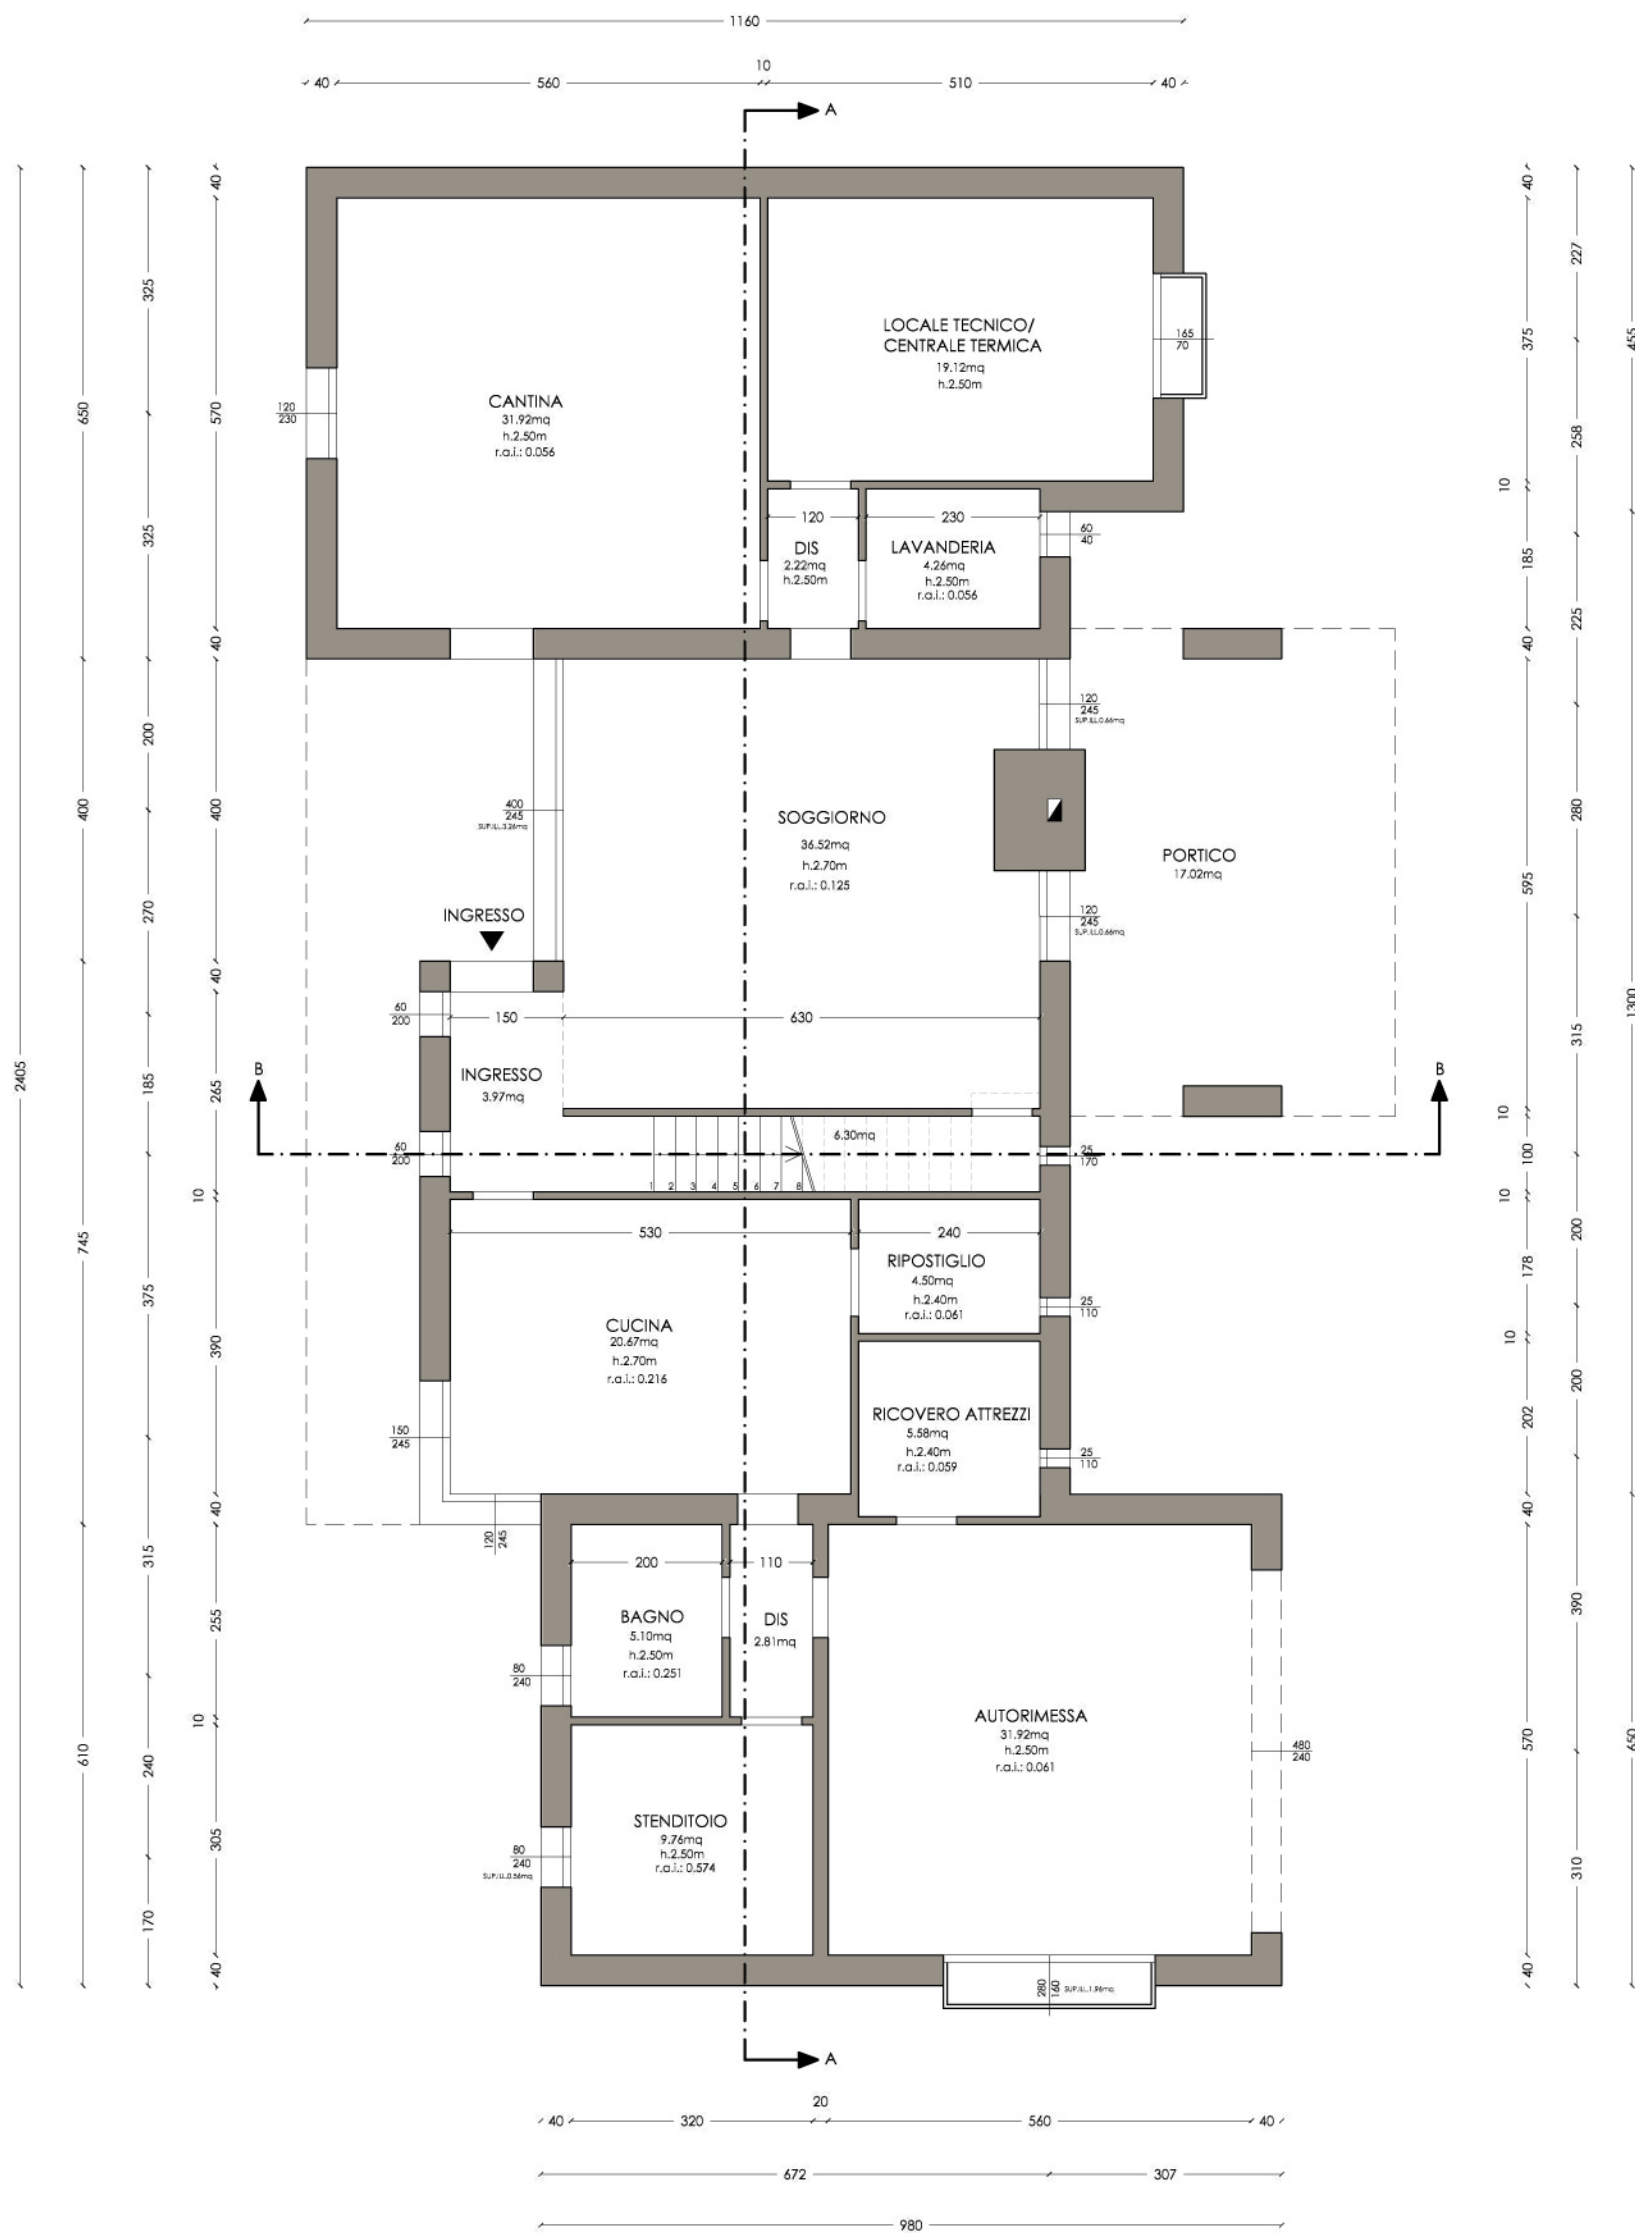

SEZIONE A - A
SCALA 1:100

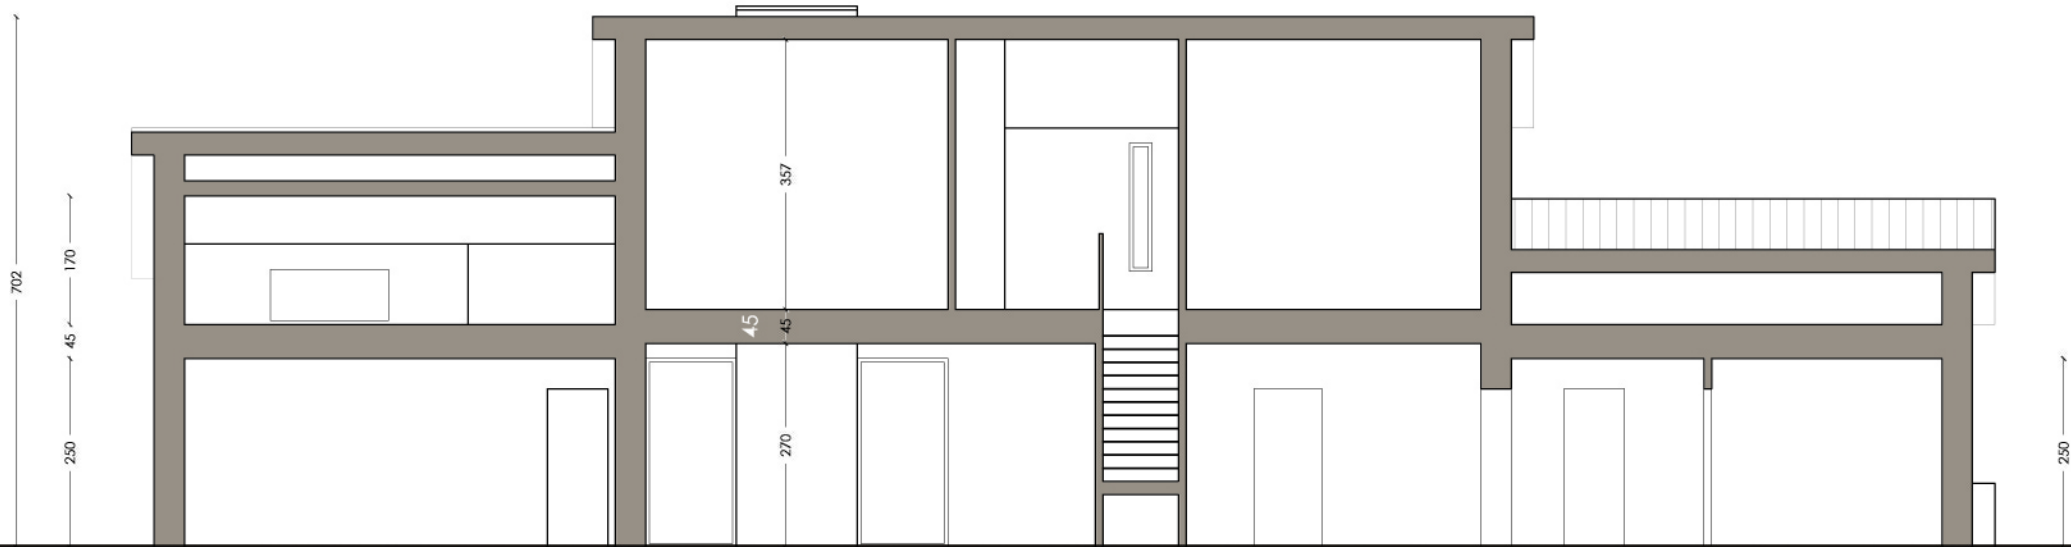

PIANO PRIMO
SCALA 1:100

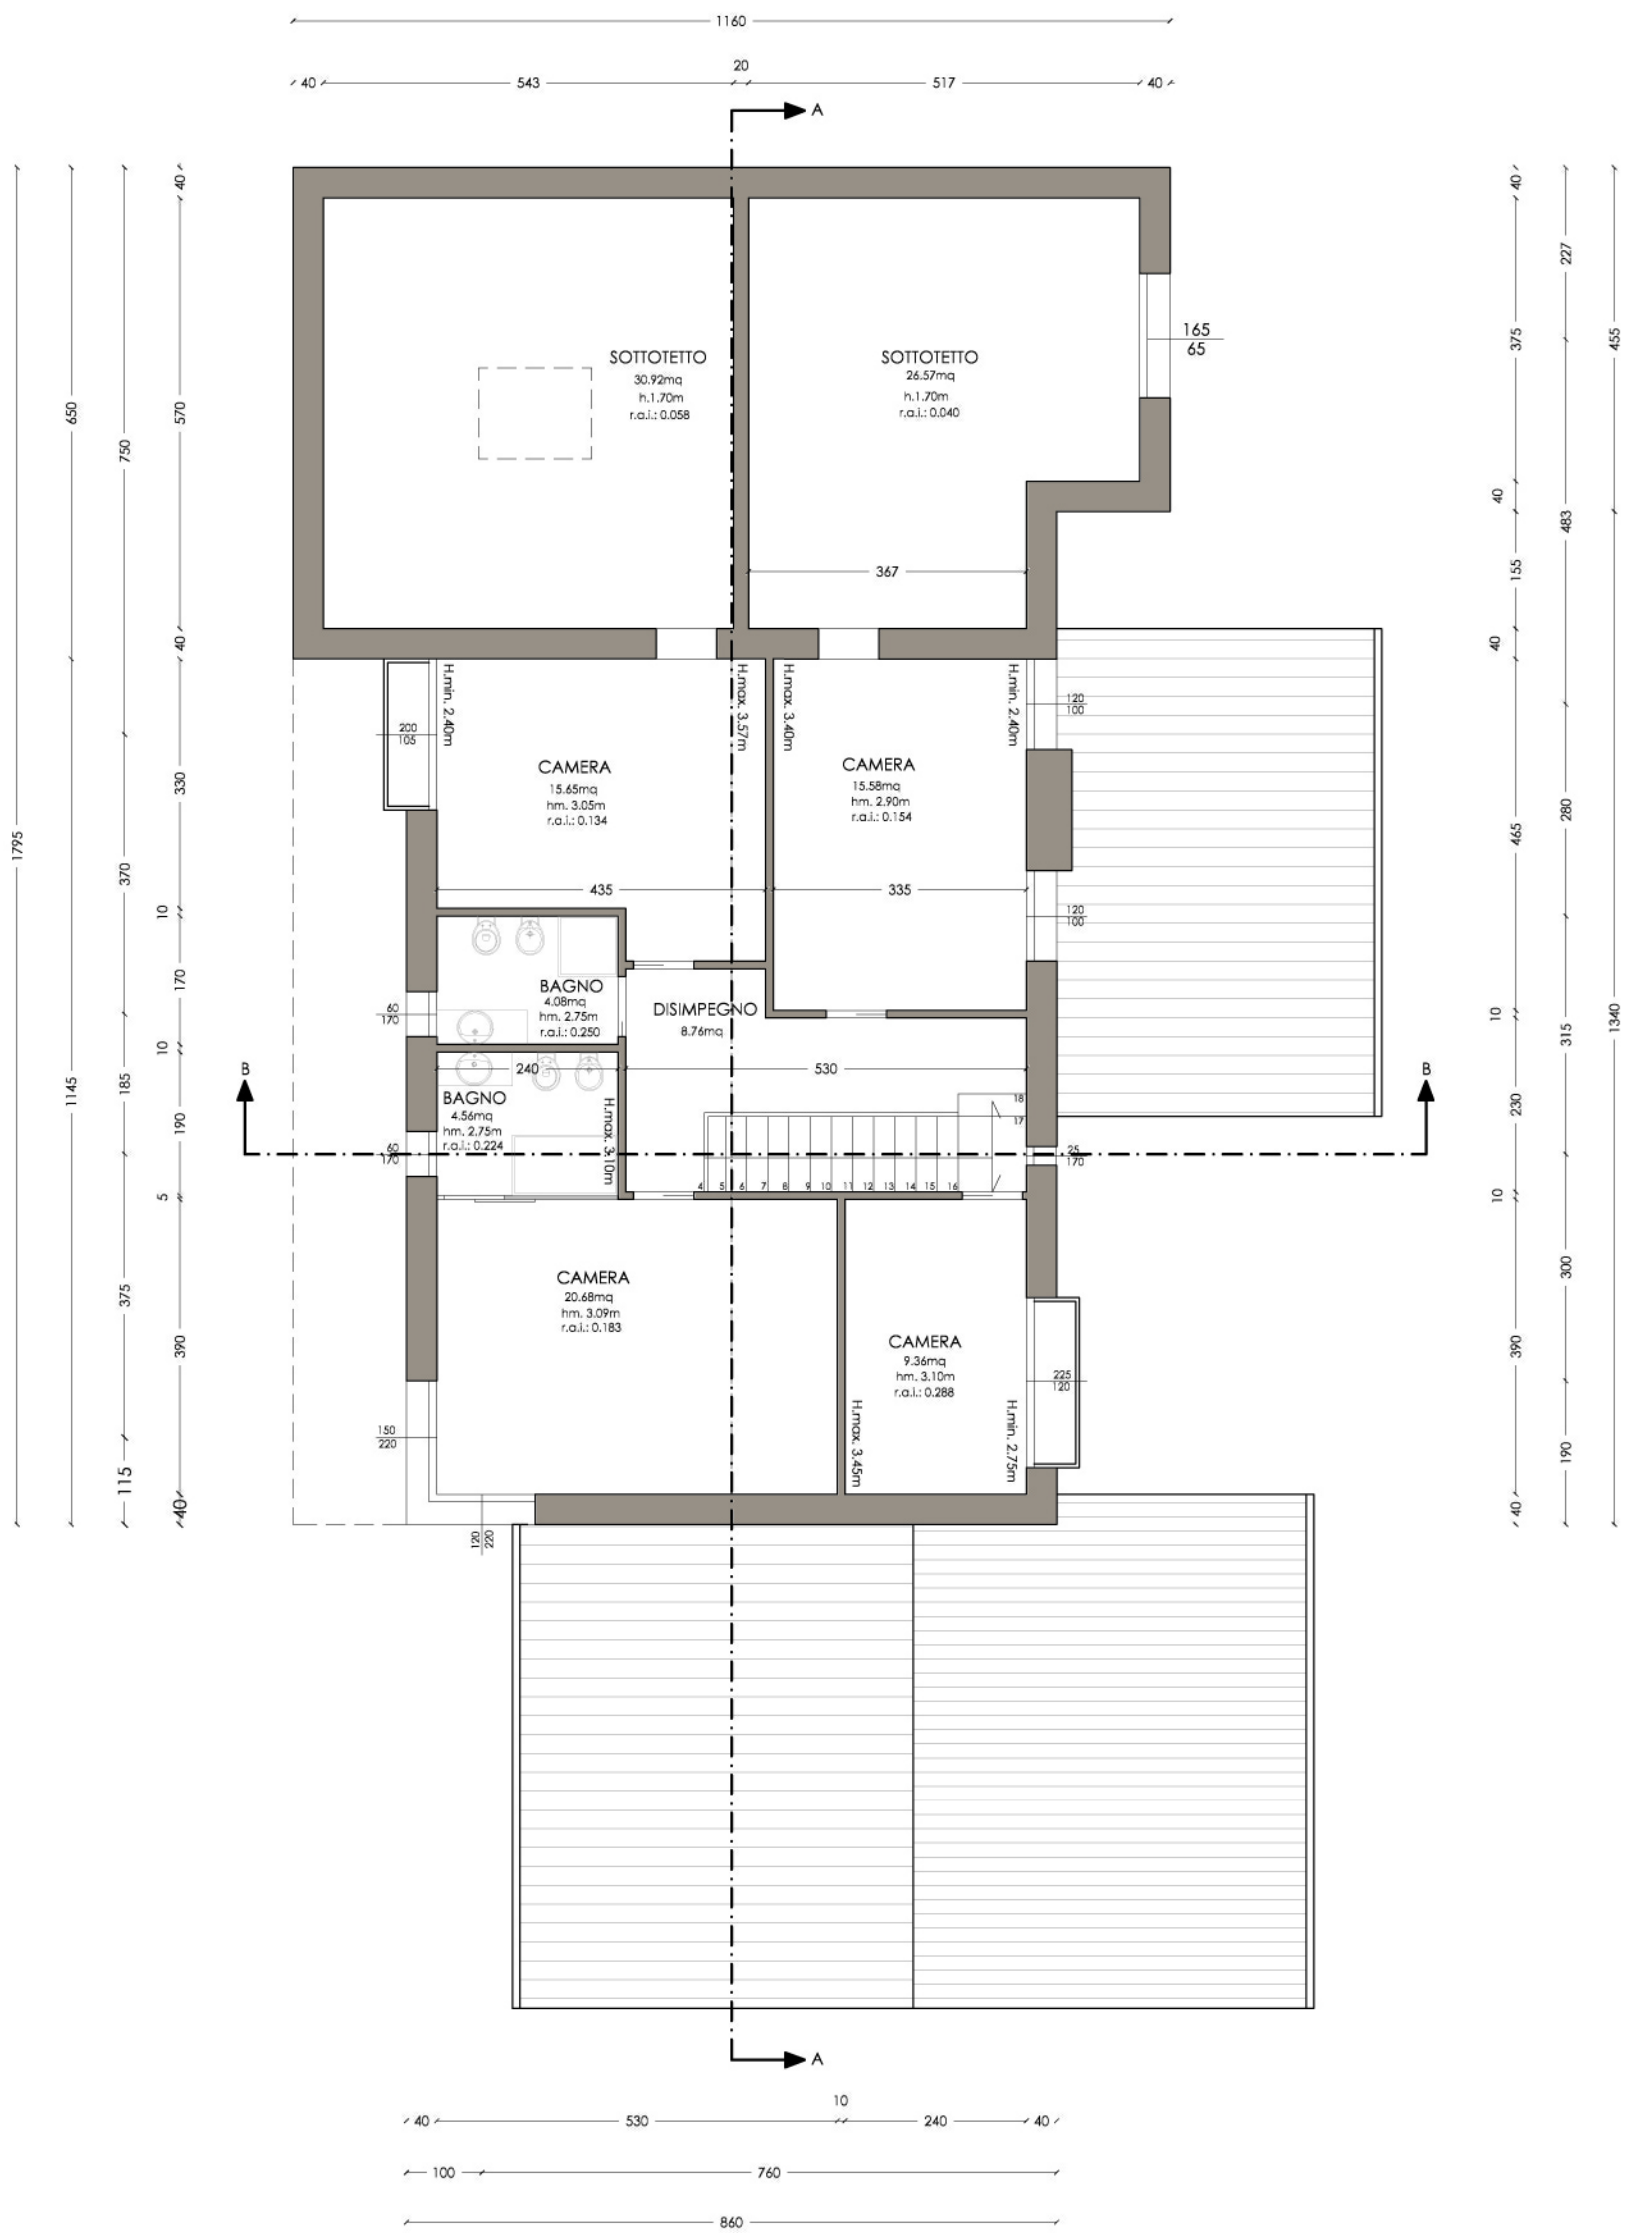

SEZIONE B - B
SCALA 1:100

