SEZIONE A-A

SCALA 1:100

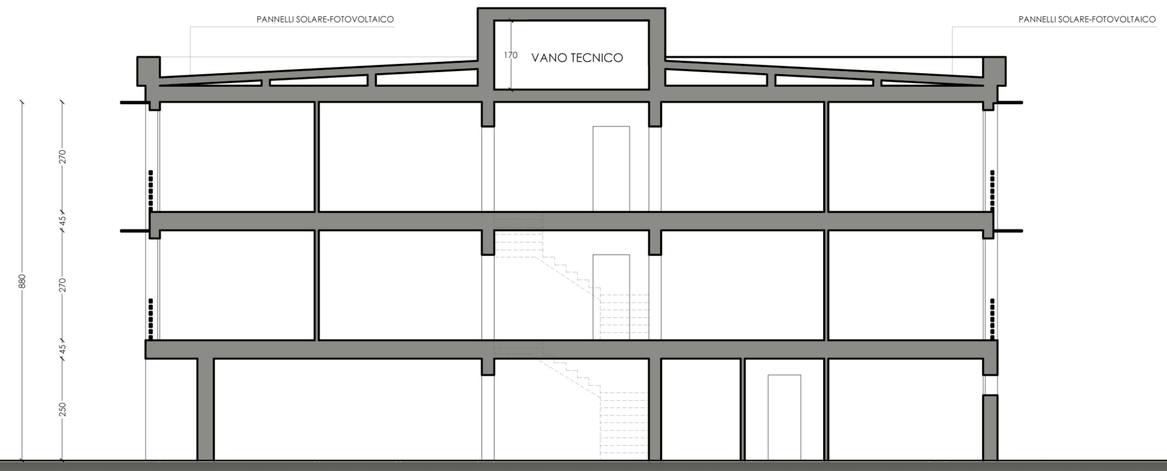

SEZIONE B-B

SCALA 1:100

PROSPETTO EST

SCALA 1:100

PROSPETTO SUD

SCALA 1:100

PROSPETTO OVEST

SCALA 1:100

PROSPETTO NORD

SCALA 1:100