



SVILUPPO COSCIALE "A"
SCALA 1:20


COSCIALE "A" : 7669.89x250x15 mm

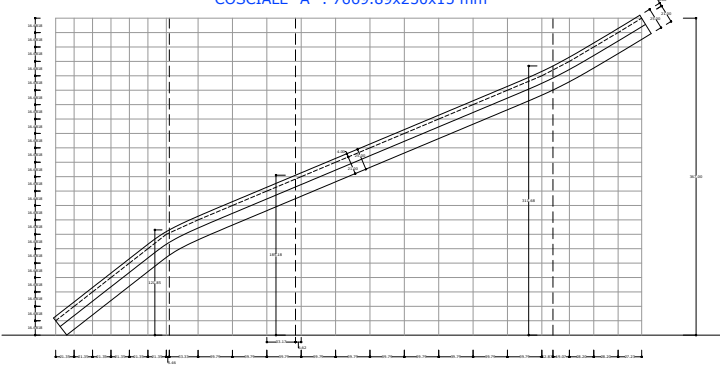

VISTA J-J
SCALA 1:20

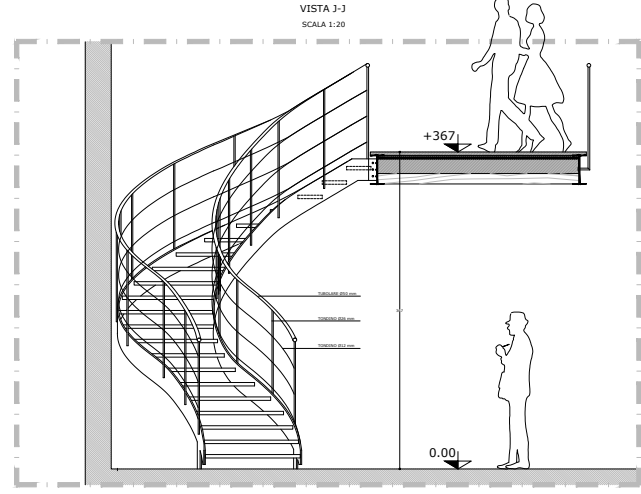


VISTA K-K
SCALA 1:20

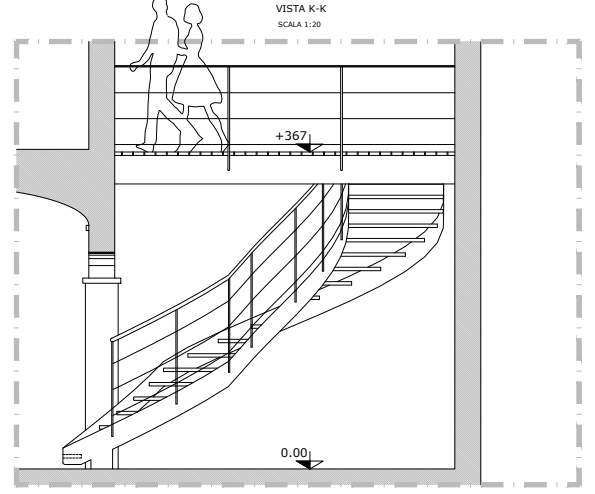


SVILUPPO COSCIALE "B"
SCALA 1:20


COSCIALE "B" : 6224.64x250x15 mm

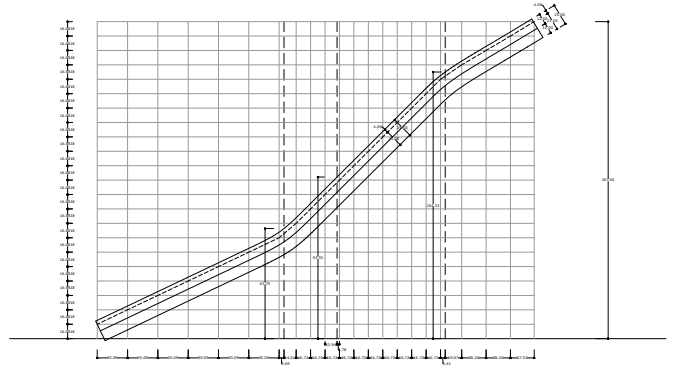

PIANO TERRA
SCALA 1:20

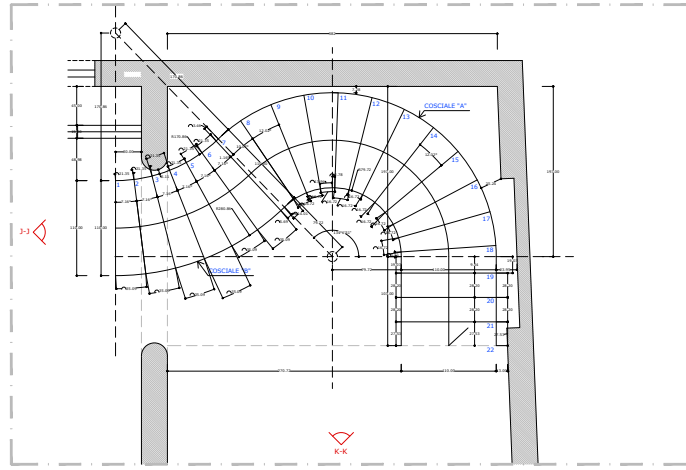

PARTICOLARE ATTACCO GRADINO
SCALA 1:2

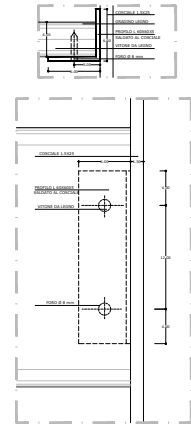

PARTICOLARE GRADINO
SCALA 1:10

