



PROSPETTO EST
SCALA 1:100

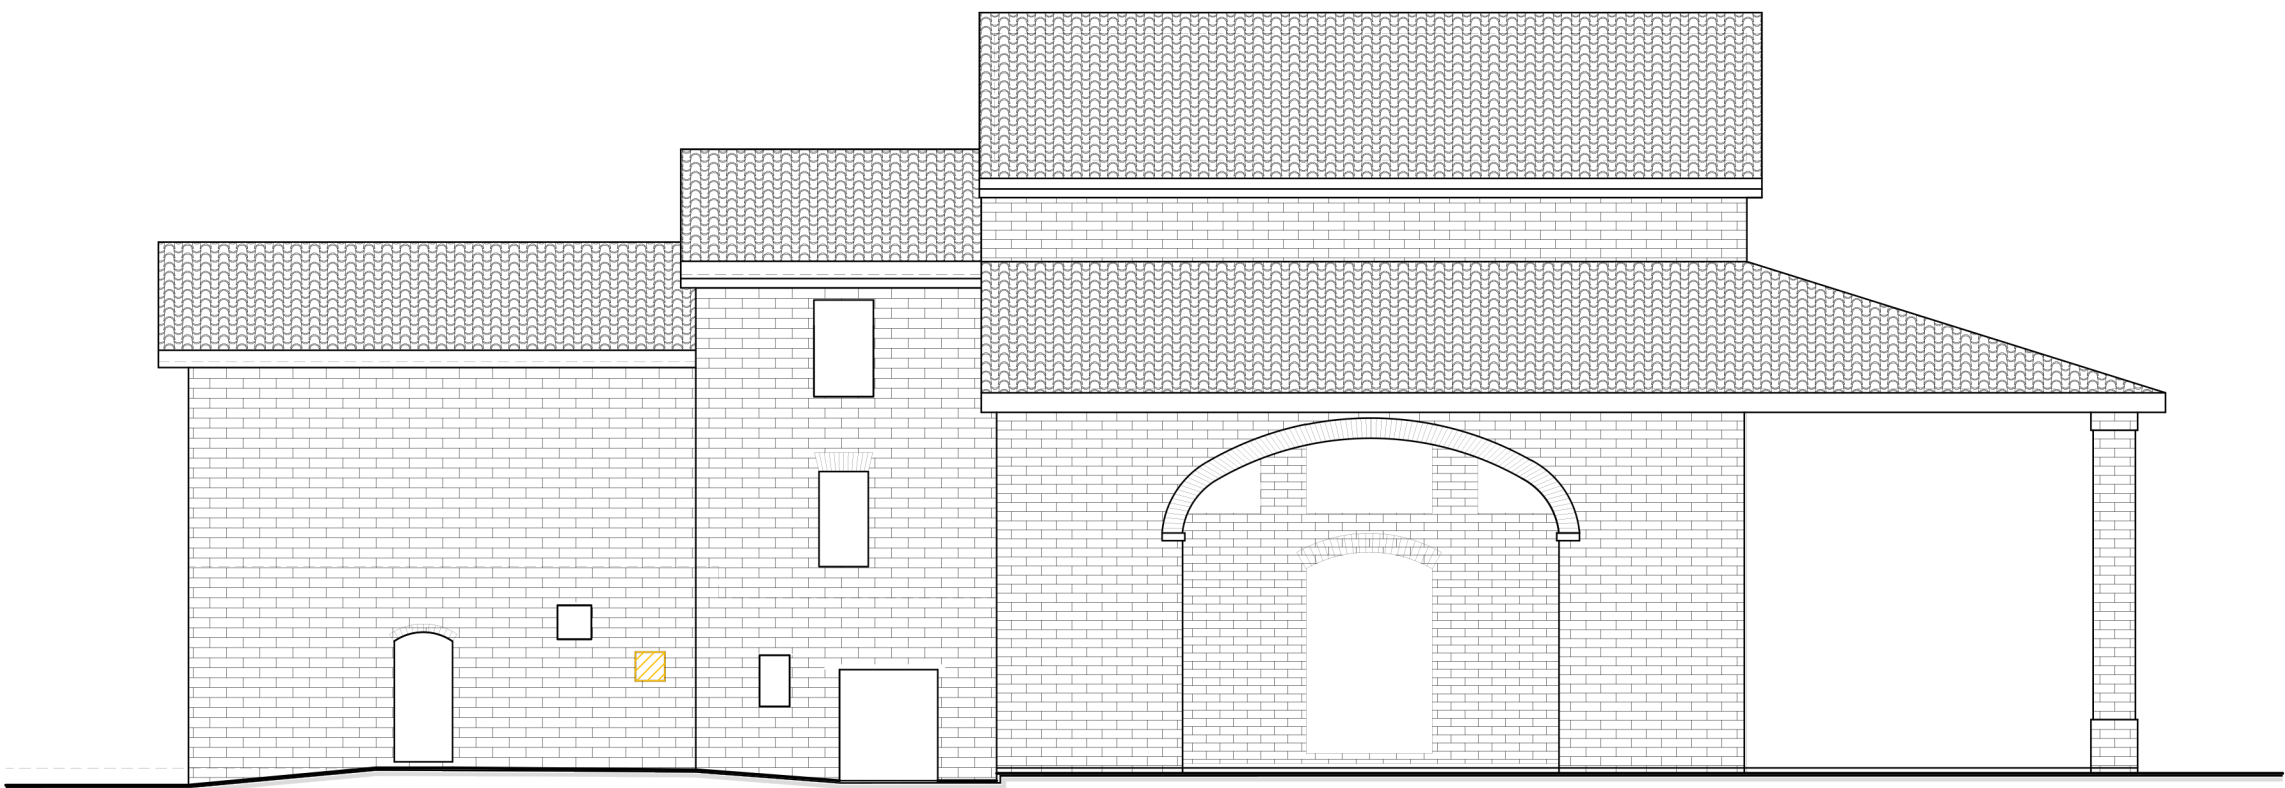


PROSPETTO NORD
SCALA 1:100

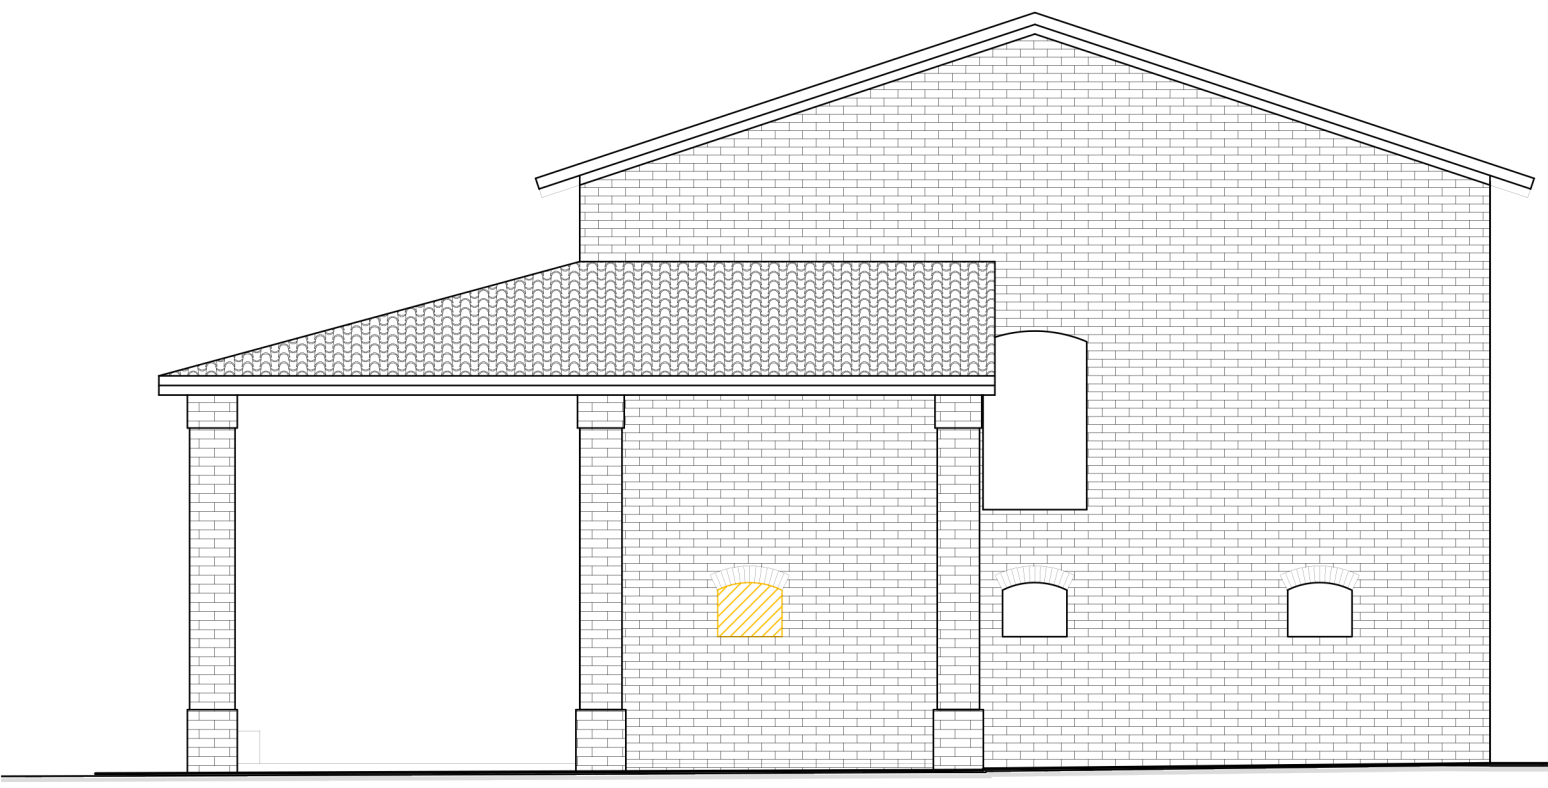


ACCESSORIO


PROSPETTO OVEST
SCALA 1:100

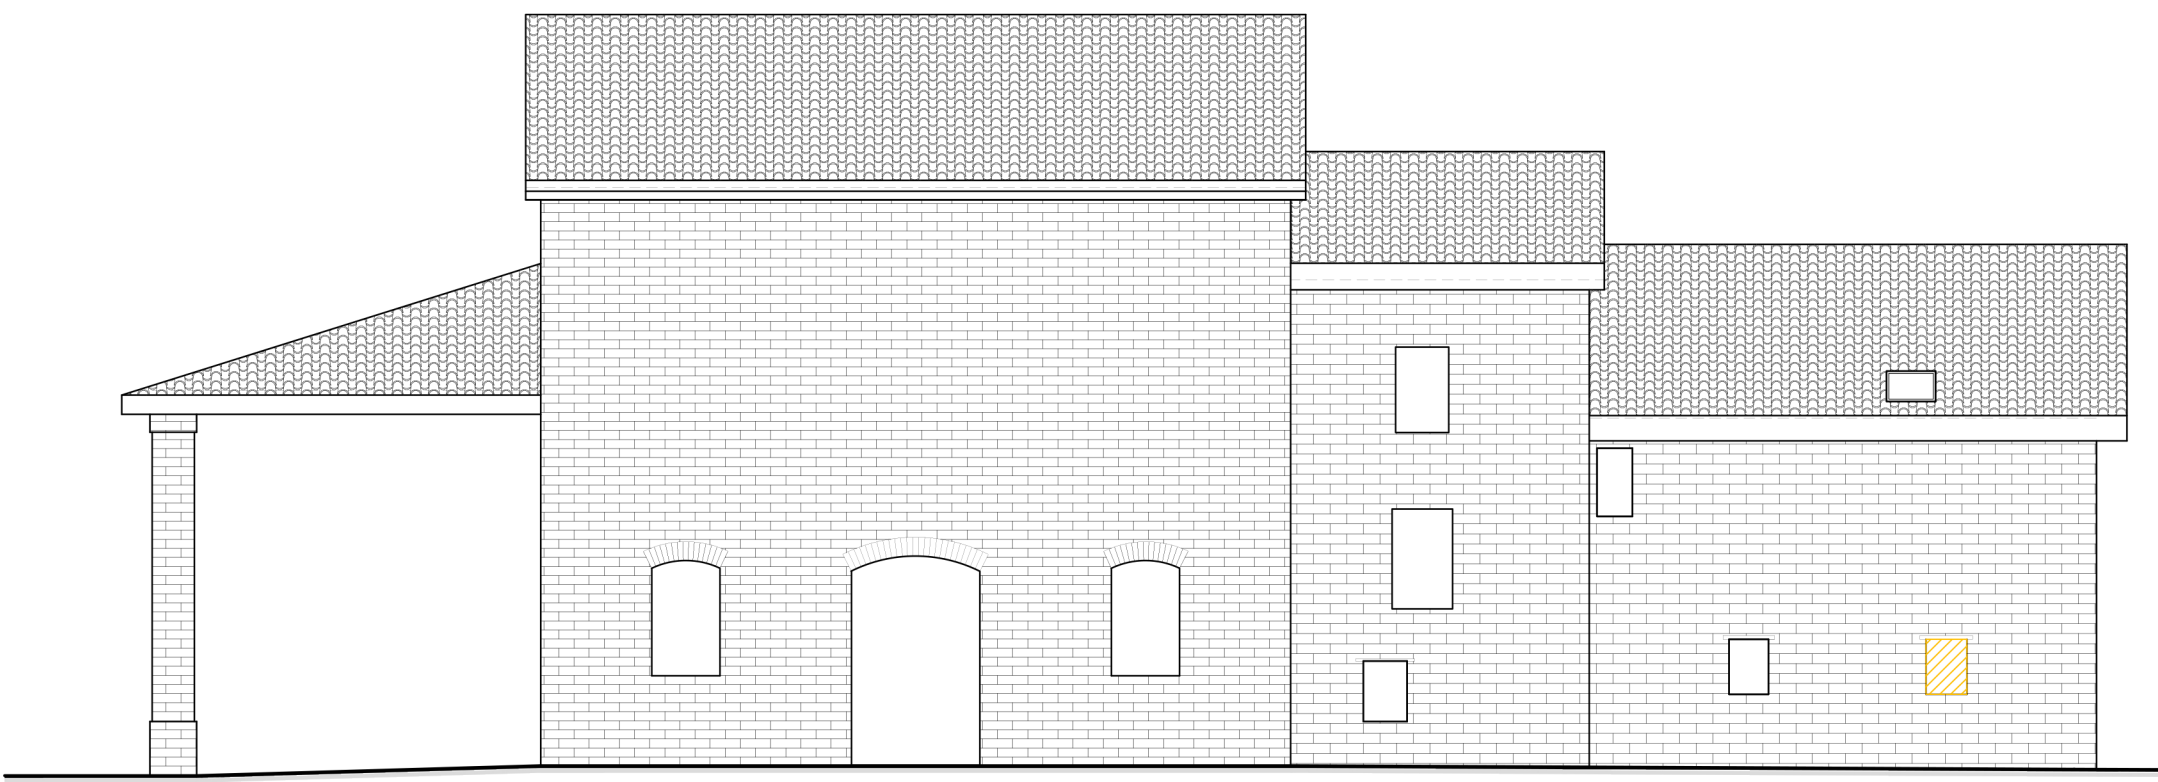


PROSPETTO SUD
SCALA 1:100

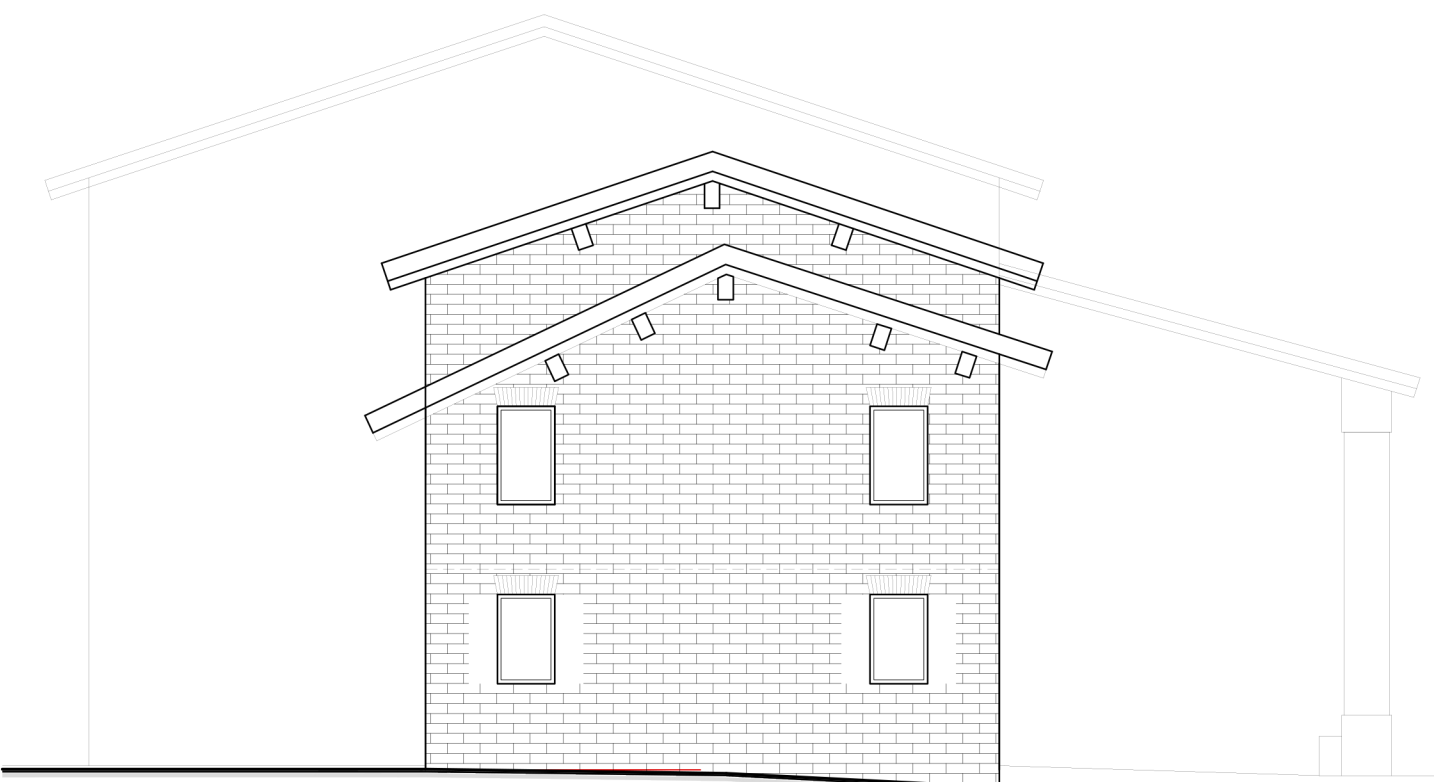


PROSPETTO EST
SCALA 1:100

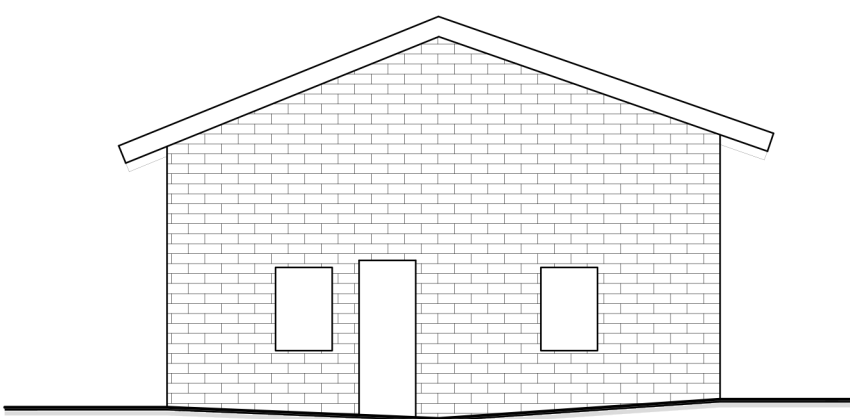


PROSPETTO NORD
SCALA 1:100

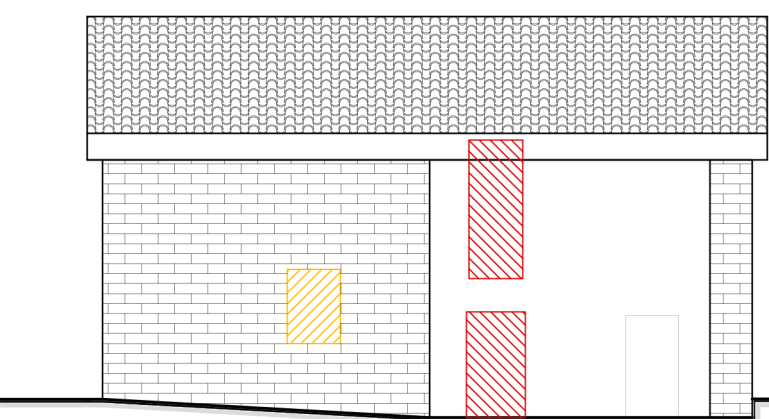


PROSPETTO OVEST
SCALA 1:100

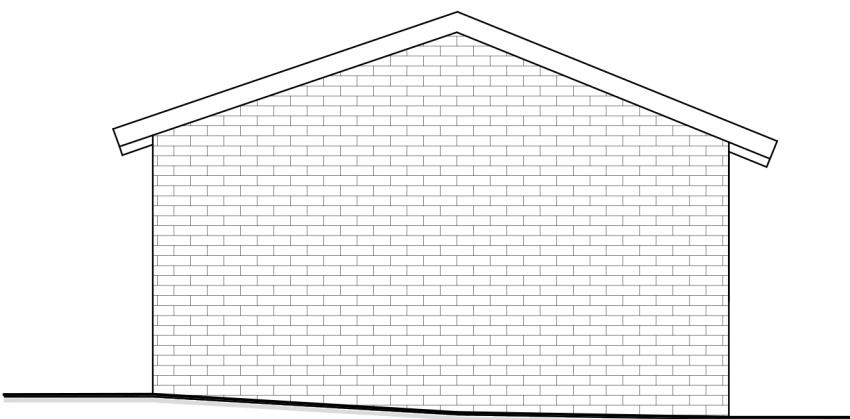


PROSPETTO SUD
SCALA 1:100

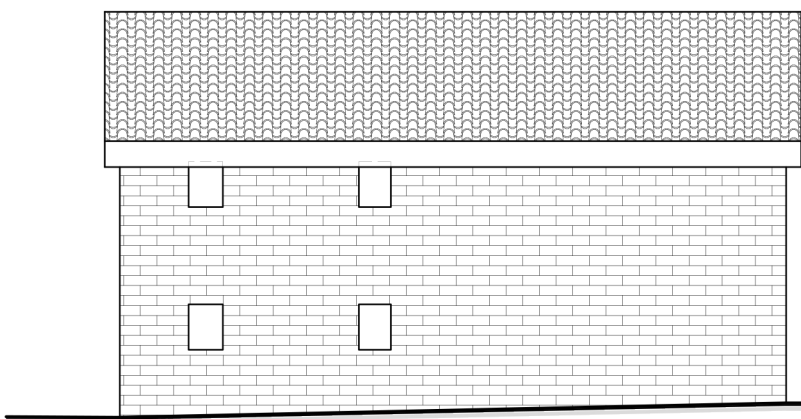

SEZIONE A - A
SCALA 1:100

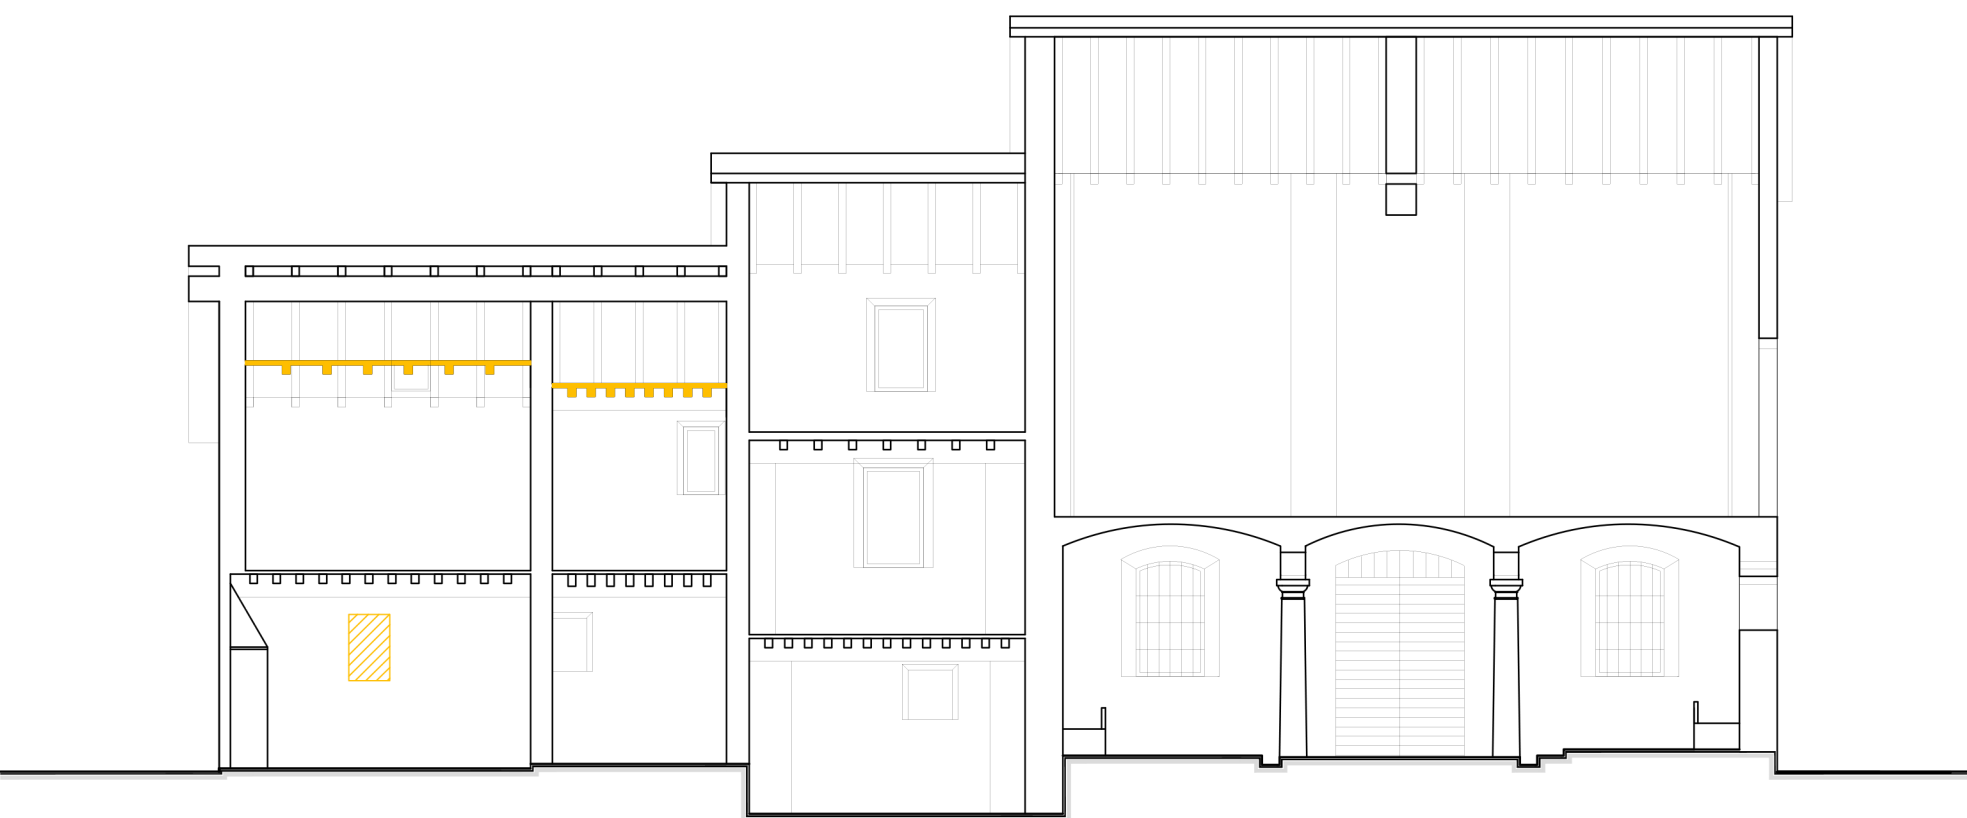

SEZIONE B - B
SCALA 1:100

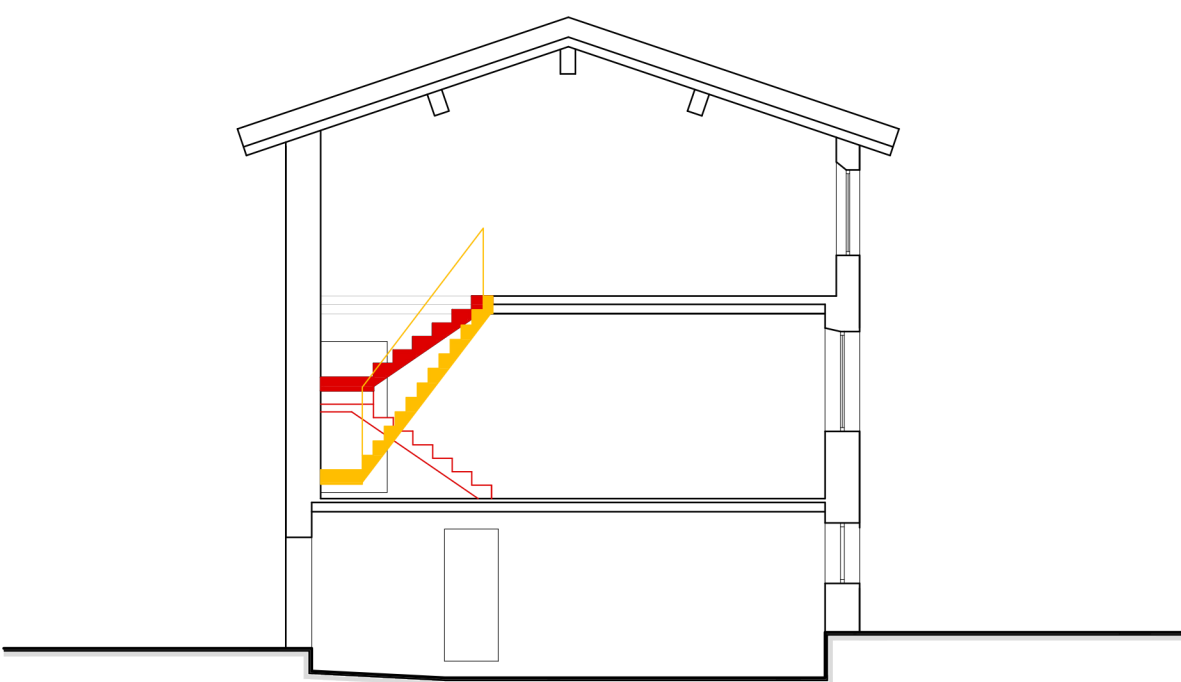

SEZIONE C - C
SCALA 1:100

