



PROSPETTO NORD

SCALA 1:100

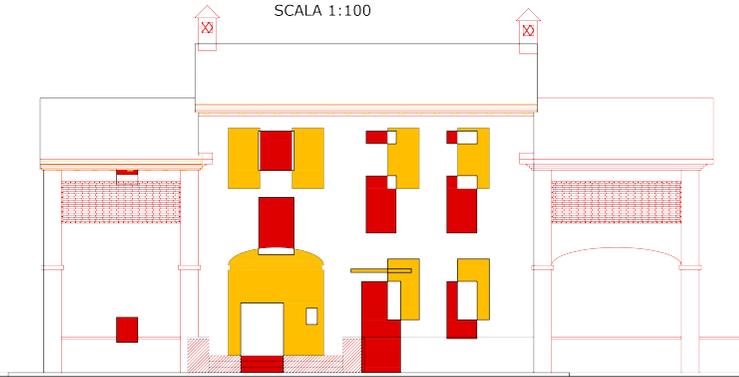


PROSPETTO OVEST

SCALA 1:100

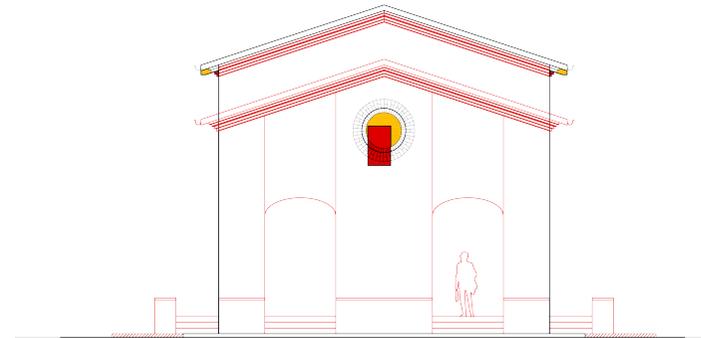

PROSPETTO SUD

SCALA 1:100

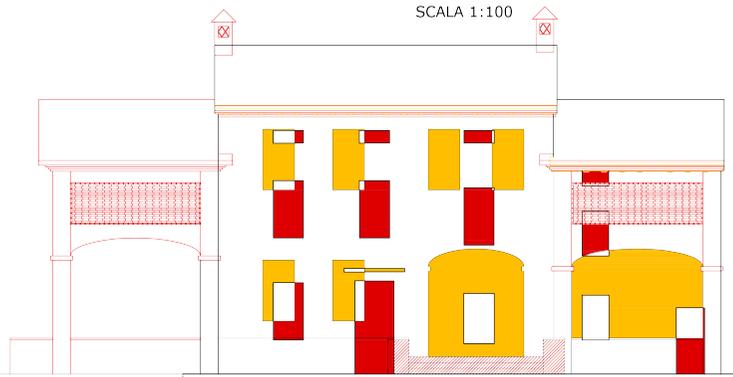

PROSPETTO EST

SCALA 1:100

